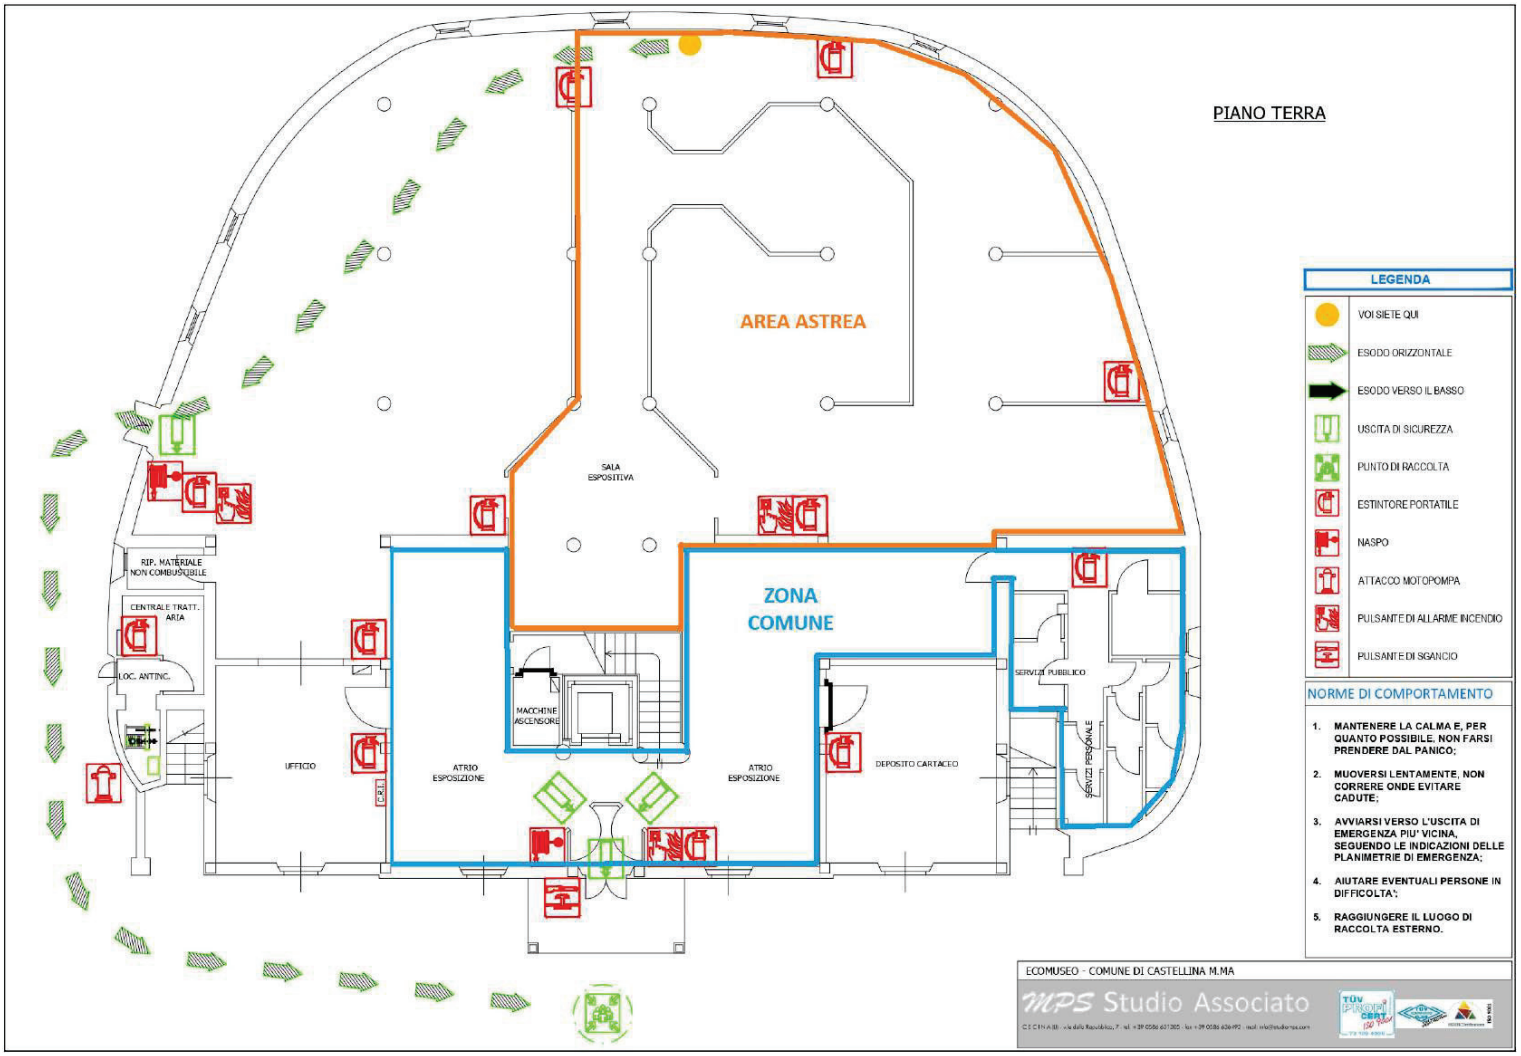
PIANO TERRA
AREA ASTREA
SALA ESPOSITIVA
ZONA COMUNE
RIP. MATERIALE NON COMBUSTIBILE
CENTRALE TRATT. ARIA
LOC. ANTINC.
UFFICIO
C.R.I.
ATRIO ESPOSIZIONE
MACCHINE ASCENSORE
ATRIO ESPOSIZIONE
DEPOSITO CARTACEO
SERVIZI PUBBLICO
SERVIZI PERSONALE
LEGENDA
VOI SIETE QUI
ESODO ORIZZONTALE
ESODO VERSO IL BASSO
USCITA DI SICUREZZA
PUNTO DI RACCOLTA
ESTINTORE PORTATILE
NASPO
ATTACCO MOTOPOMPA
PULSANTE DI ALLARME INCENDIO
PULSANTE DI SGANCIO
NORME DI COMPORTAMENTO
1. MANTENERE LA CALMA E, PER QUANTO POSSIBILE, NON FARSI PRENDERE DAL PANICO;
2. MUOVERSI LENTAMENTE, NON CORRERE ONDE EVITARE CADUTE;
3. AVVIARSI VERSO L'USCITA DI EMERGENZA PIU' VICINA, SEGUENDO LE INDICAZIONI DELLE PLANIMETRIE DI EMERGENZA;
4. AIUTARE EVENTUALI PERSONE IN DIFFICOLTA';
5. RAGGIUNGERE IL LUOGO DI RACCOLTA ESTERNO.
ECOMUSEO - COMUNE DI CASTELLINA M.MA
MPS Studio Associato